

佐賀県医療センター好生館 宿舎棟及びSS1電気室WHM取替え工事

令和8年度 7月

特記仕様書

地方独立行政法人佐賀県医療センター好生館

図面リスト

図 面 リ ス ト	
図番	名 称
E-01	特記仕様書
E-02	系統図
E-03	宿舎棟4階平面図
E-04	宿舎棟5階平面図
E-05	宿舎棟6階平面図

積算電力量計(検定付)の仕様、数量および設置場所

仕様	数量	設置場所
単相2線式 200V 30A パルス発信付(1pulse/kWh)	42	宿舎棟
単相3線式 100V 30A パルス発信付(1pulse/kWh)	42	宿舎棟
単相3線式 100V 5A パルス発信付(50pulse/kWh)	1	SS1電気室
3相3線式 200V 5A パルス発信付(50pulse/kWh)	1	SS1電気室

〔注記〕 ●印は本工事に該当する事項を示す。

[illegible]

B	図面名	通 知 函 件		年度		年度番号		日 付	2026年 月	工事名称	佐賀県医療センター好生館 宿舍棟及びSS1 電気室WHM取替工事	図面番号
	設計			図 示								
	承認			縮 尺		A3 1/100		特 記 仕 様 書				


宿舎棟

6F


5F

4F

電力量計（検定付）
既設
単相2線式
200V 30A
パルス発信付
(1 pulse/kWh)

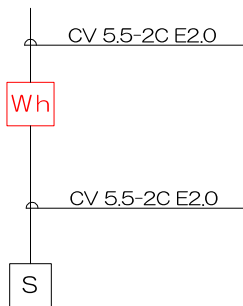


電力量計（検定付）
既設
単相3線式
100V 30A
パルス発信付
(1 pulse/kWh)

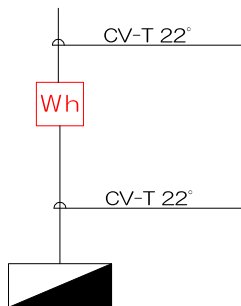

電力量計（検定付）
既設
単相3線式
100V 5A
パルス発信付
(50pulse/kWh)


既設
3相3線式
200V 5A
パルス発信付
(50pulse/kWh)

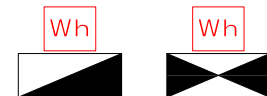

SS-1 電気室

年月日	監 査 内 容
...	...
...	...
...	...
...	...

図 号	図 名	図 種	図 尺	日 付	工 事 名 称	図 面 番 号
...	...	...	...	2026年 月	佐賀県医療センター好生館 宿舎棟及びSS1電気室WHM取替工事	E-02
...	...	...	...	A3 1/100	系 統 図	...

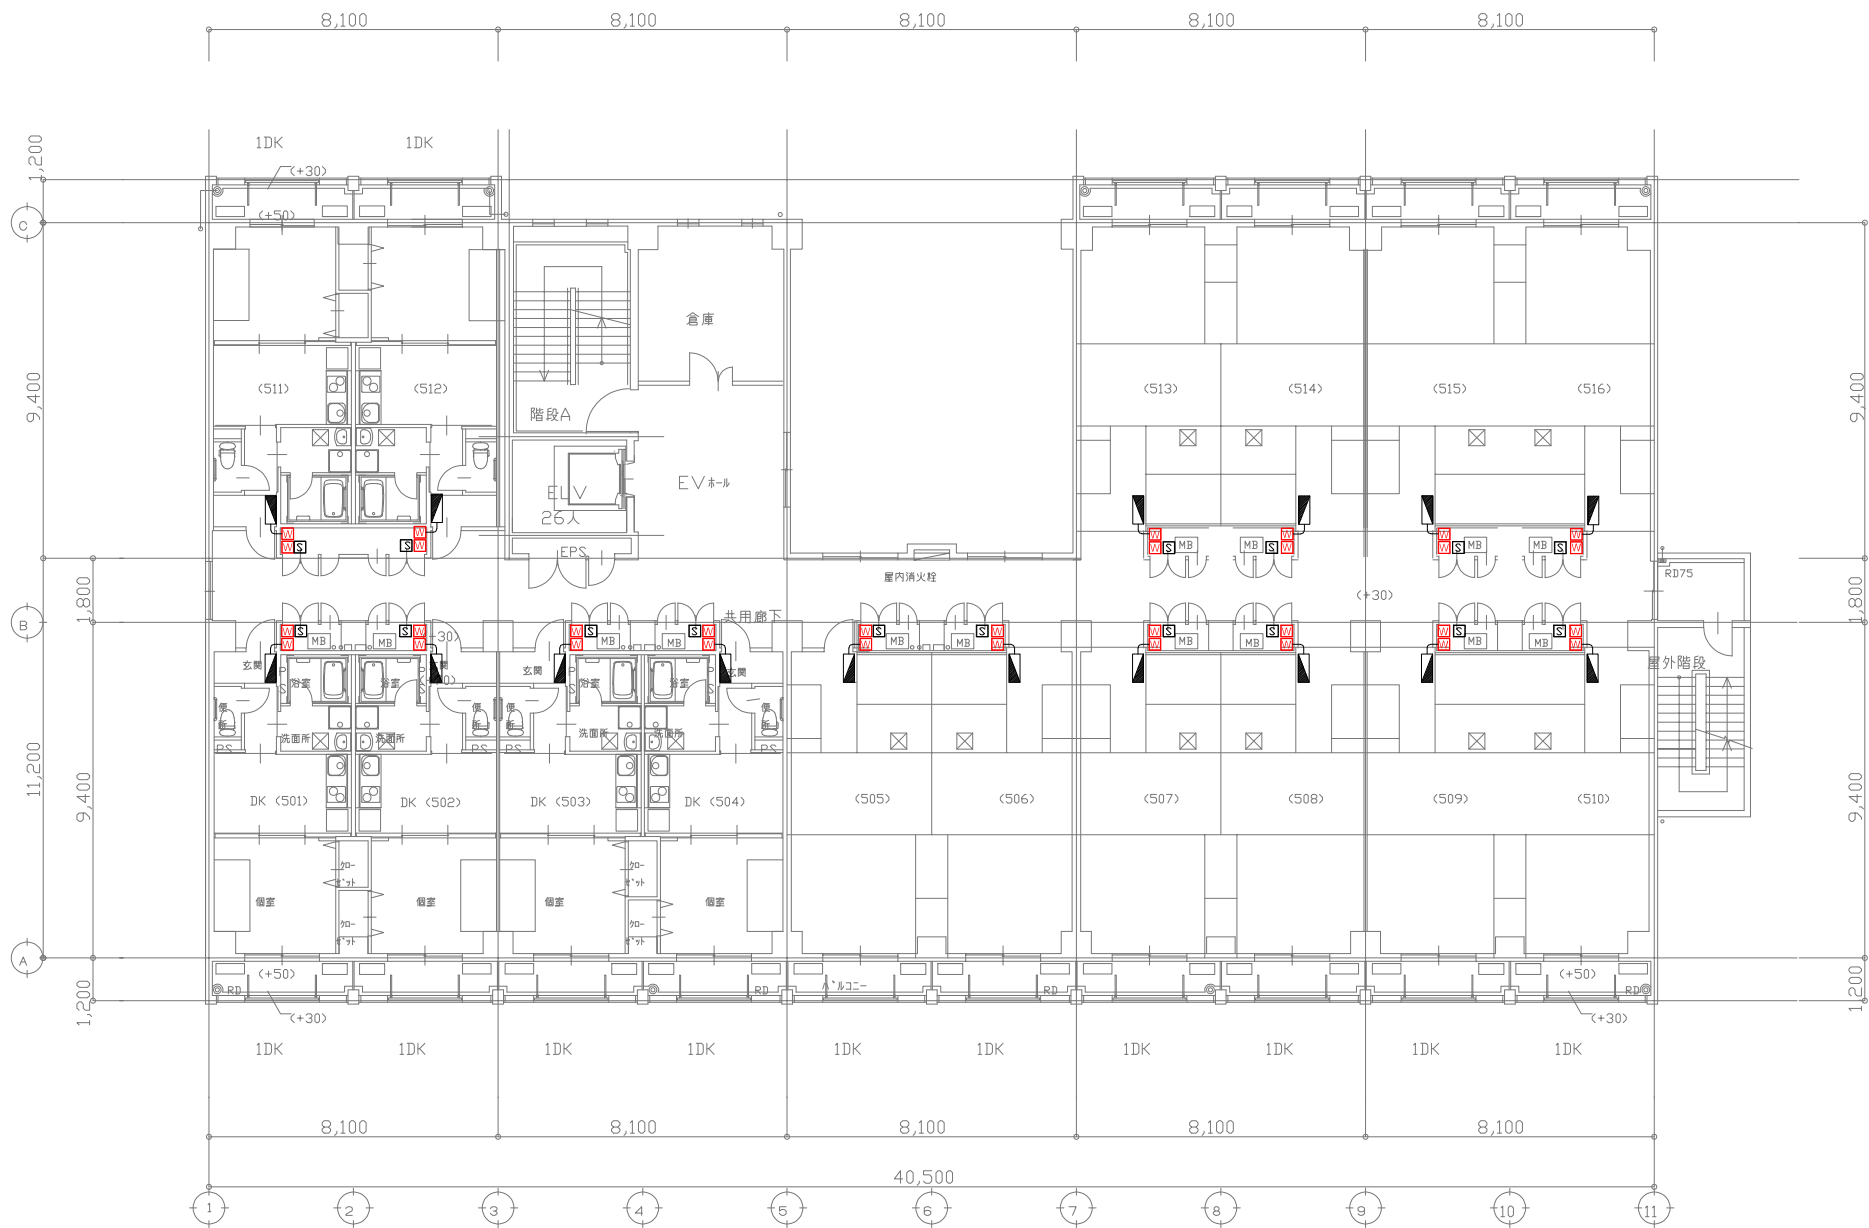

既設参考図

改 訂	年月日	改訂内容	原案	校核	留理番号	日付	工事名称	項目番号
	..					2026年 月	佐賀県医療センター好生館 宿舎棟及びSS1電気室WHM取替工事	E-04
	..					様式	A3 1/100	
	..					作成	宿舎棟5階平面図	

